




Комплекс элитных особняков


ИТАЛЬЯНСКИЙ КВАРТАЛ

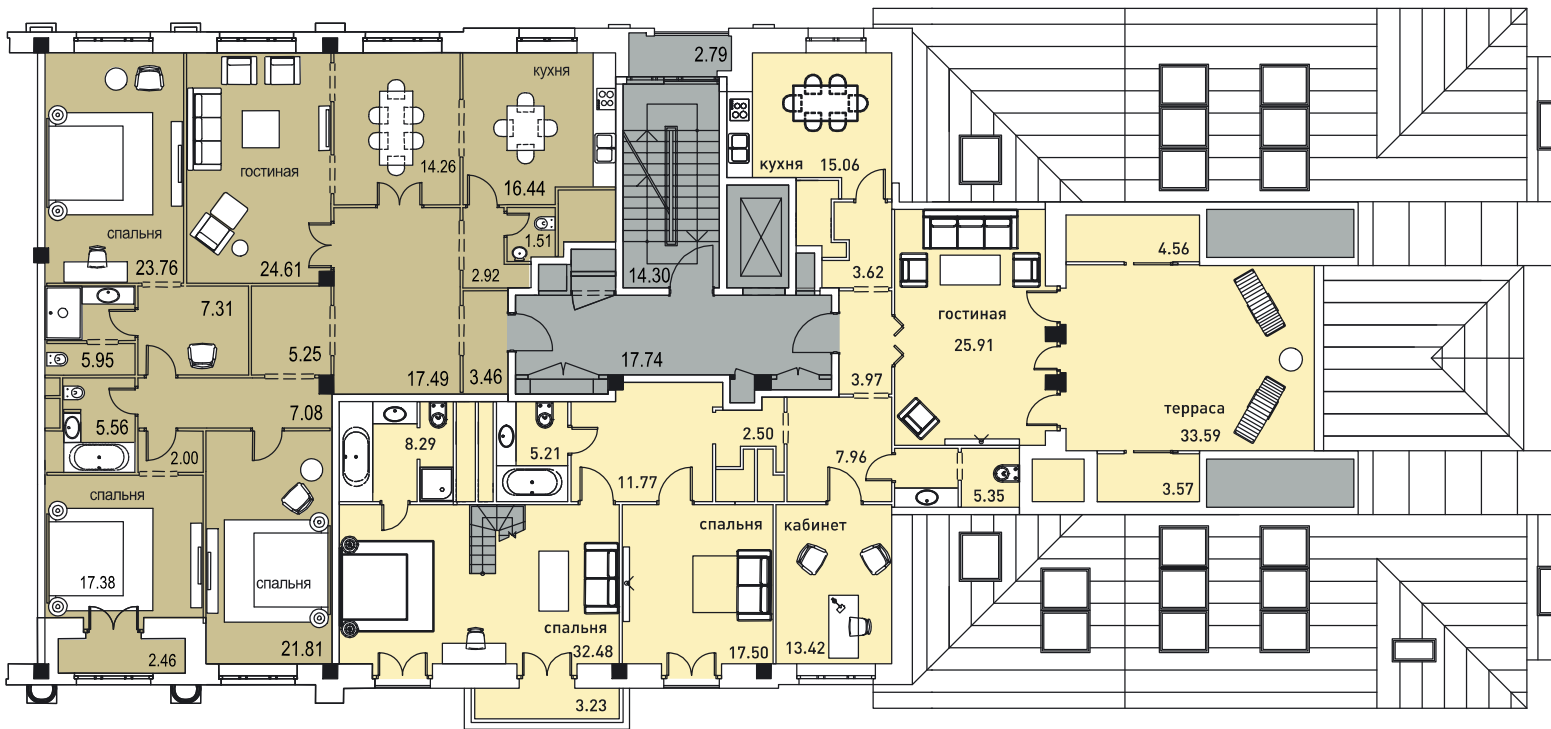

5К 176.78 кв. м
178.01 кв. м (101.82 кв. м)

4К 166.03 кв. м
179.52 кв. м (104.34 кв. м)

Корпус В «Турин» ♦ этаж 7

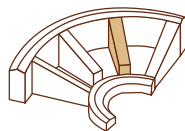


2800028.RU




Комплекс элитных особняков

ИТАЛЬЯНСКИЙ КВАРТАЛ

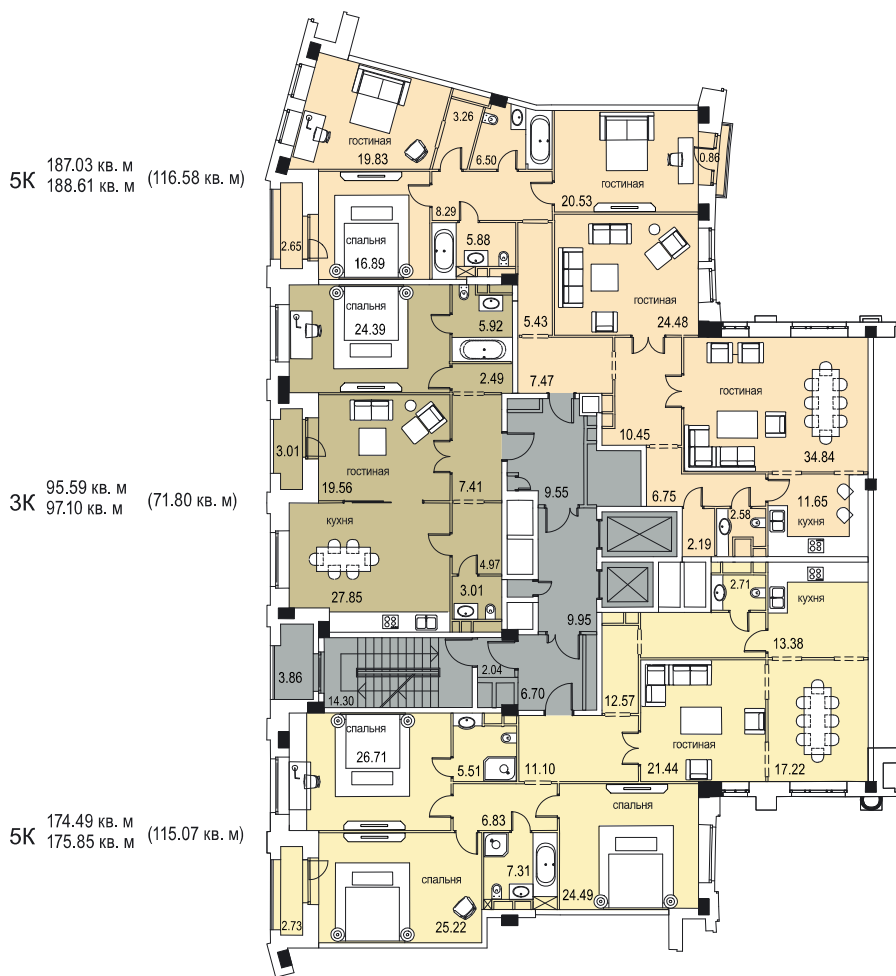

Корпус В «Турин» ♦ этаж 7

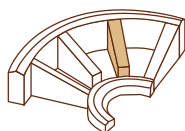

2800028.RU